PRZEKRÓJ A-A

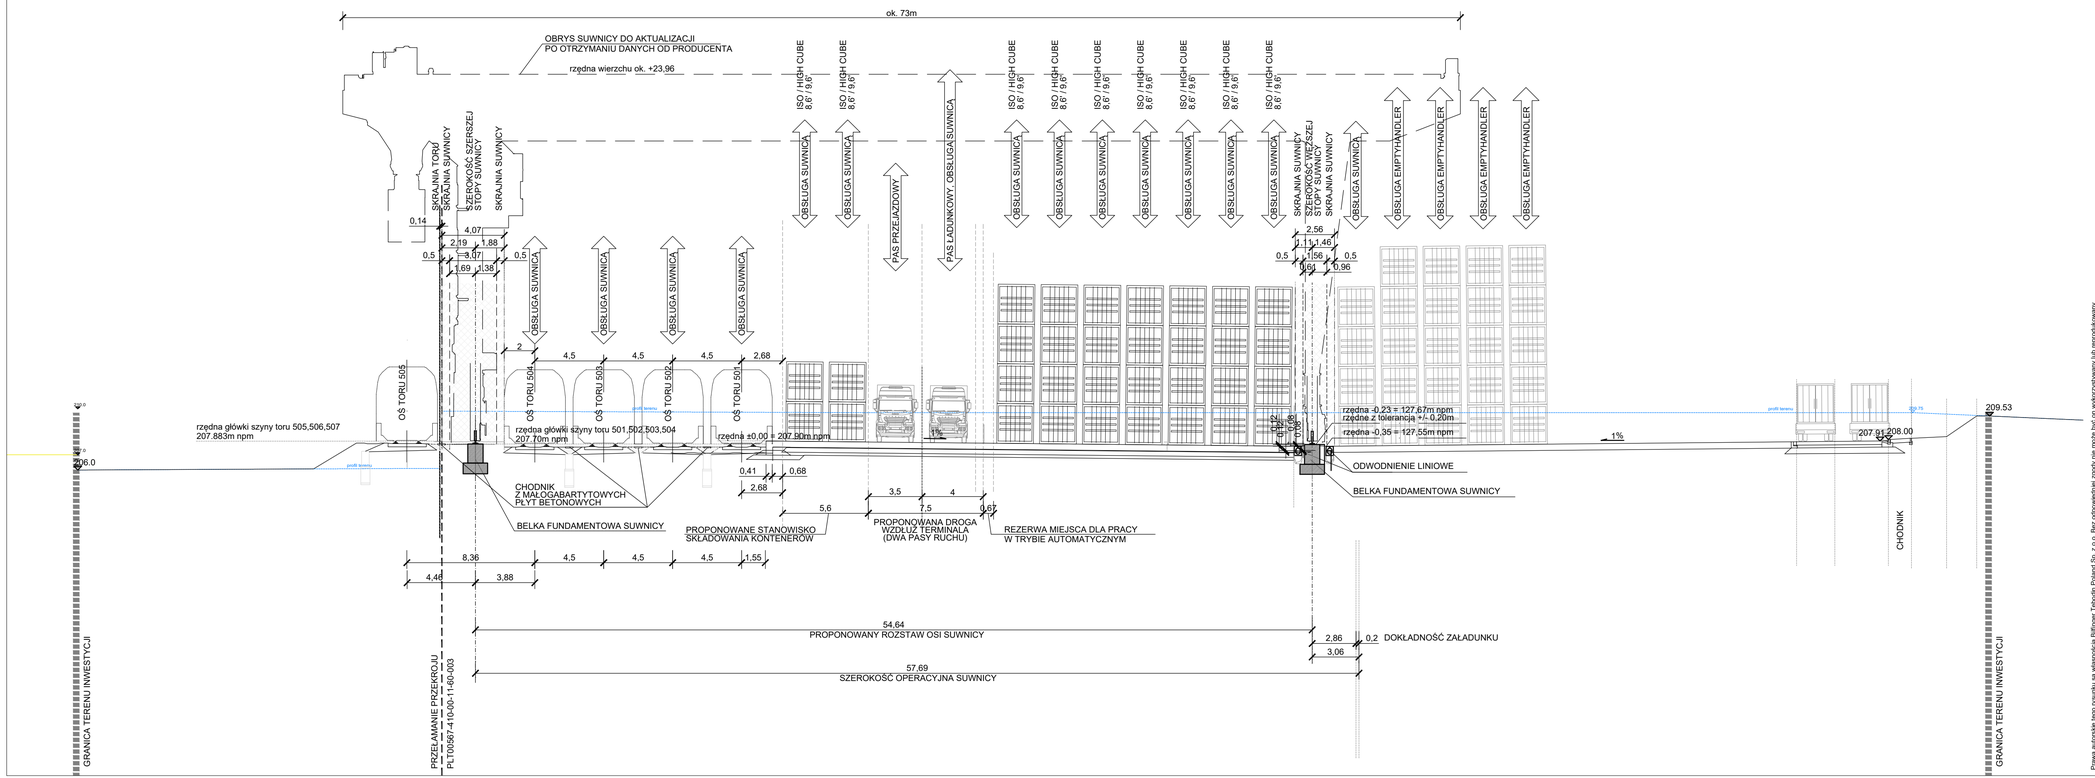

rew.	data	opis	rys.
A	21.12.2022	Wydanie pierwsze	ERo

Jednostka projektowa

Bilfinger Tebodin Poland Sp. z o.o.
ul. Żwirki i Wigury 16 c, 02-092 Warszawa
tel. +48 22 33 44 111
info.warszawa.tebodin.pl@bilfinger.com
www.tebodin.bilfinger.com

Inwestor

PCC Intermodal S.A.
ul. Hutnicza 16, 81-061 Gdynia
tel. +48 58 58 58 200
info.intermodal@pcc.eu
www.pccintermodal.pl

Nazwa inwestycji

Budowa kontenerowego terminala przeładunkowego wraz z obiektami towarzyszącymi na terenie miasta Ropczyce

Obiekt

Projekt zagospodarowania terenu

Tytuł rysunku

Przekrój A-A

projektował mgr inż. arch. Roman Celnik	44/91/WŁ	21.12.2022		faza projektu Projekt budowlany
opracował ---	---	---		
opracował ---	---	---		specjalność Architektura
sprawdził mgr inż. arch. Paweł Laskowski	MA/023/21	21.12.2022		
imię i nazwisko	nr upr.	data	podpis	numer rys.
biuro Warszawa	nr proj. PLT 00567	skala 1:1000	format A	PLT00567-410-00-11-60-003 rew. A

Prawa autorskie tego rysunku są własnością Bilfinger Tebodin Poland Sp. z o.o. Bez odpowiedniej zgody nie może być on wykorzystywany lub reprodukowany
Copyright of this drawing are property of Bilfinger Tebodin Poland Sp. z o.o. Reproduction or use of this drawing without proper permission is forbidden