PRZEKRÓJ A-A

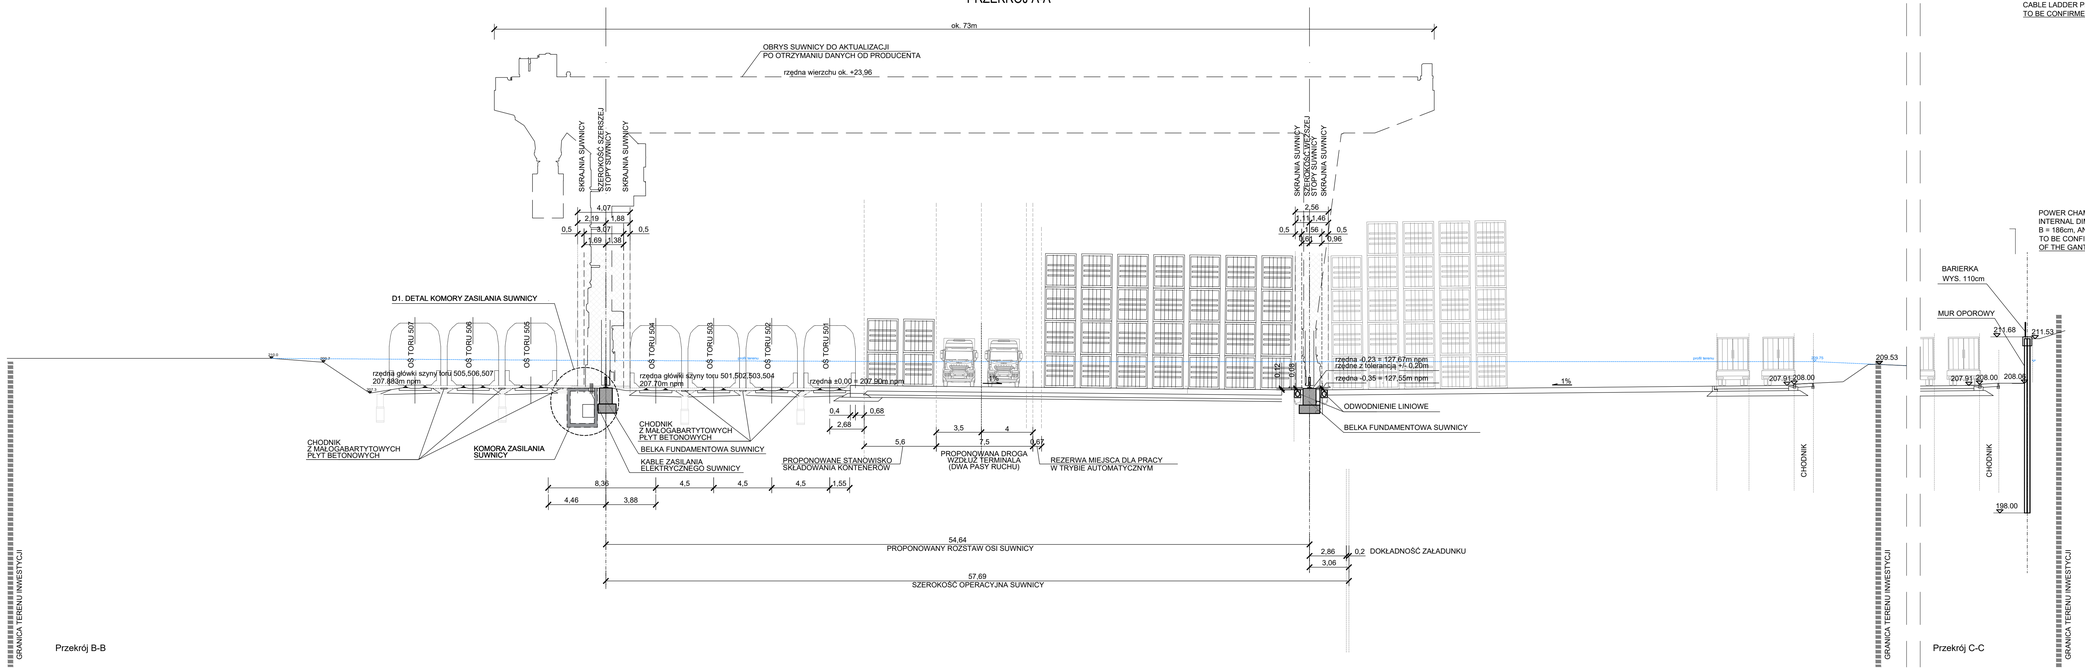

D1. POWER CHAMBER FOR 3xRMG DETAIL

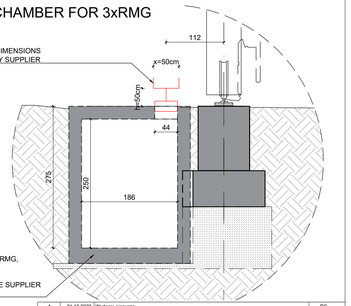

rew.	data	opis	
A	21.12.2022	Wydanie pierwsze	RC

jednostka projektowa

Bilfinger Tebodin Poland Sp. z o.o.
ul. Żwirki i Wigury 16 c, 02-092 Warszawa
tel. +48 22 33 44 111
info.warszawa.tebodin.pl@bilfinger.com
www.tebodin.bilfinger.com

inwestor

PCC Intermodal S.A.
ul. Hutnicza 16, 81-061 Gdynia
tel. +48 58 58 58 200
info.intermodal@pcc.eu
www.pccintermodal.pl

Nazwa inwestycji

Budowa kontenerowego terminala przeładunkowego wraz z obiektami towarzyszącymi na terenie miasta Ropczyce

Obiekt

Projekt zagospodarowania terenu

Tytuł rysunku

Przekrój B-B, C-C

projektował: mgr inż. arch. Roman Celnik	44/91/Wł.	21.12.2022	faza projektu: Projekt budowlany
opracował: ---	---	---	
sprawdził: ---	---	---	specjalność: Architektura
sprawdził: mgr inż. arch. Paweł Laskowski	MA/023/21	21.12.2022	

mgr i nazwisko	nr upr.	data	podpis
biuro	nr proj.	skala	format
Warszawa	PLT 00567	1:1000	A

numer rys. PLT00567-410-00-11-60-004 rew. A

Prawa autorskie tego rysunku są własnością Bilfinger Tebodin Poland Sp. z o.o. Bez odzewnetrz zgody nie można tych on wykorzystywany lub reproduktowany
Copyright of this drawing is property of Bilfinger Tebodin Poland Sp. z o.o. Reproduction or any other use without proper permission is prohibited