



PRZEKRÓJ A-A

ok. 73m

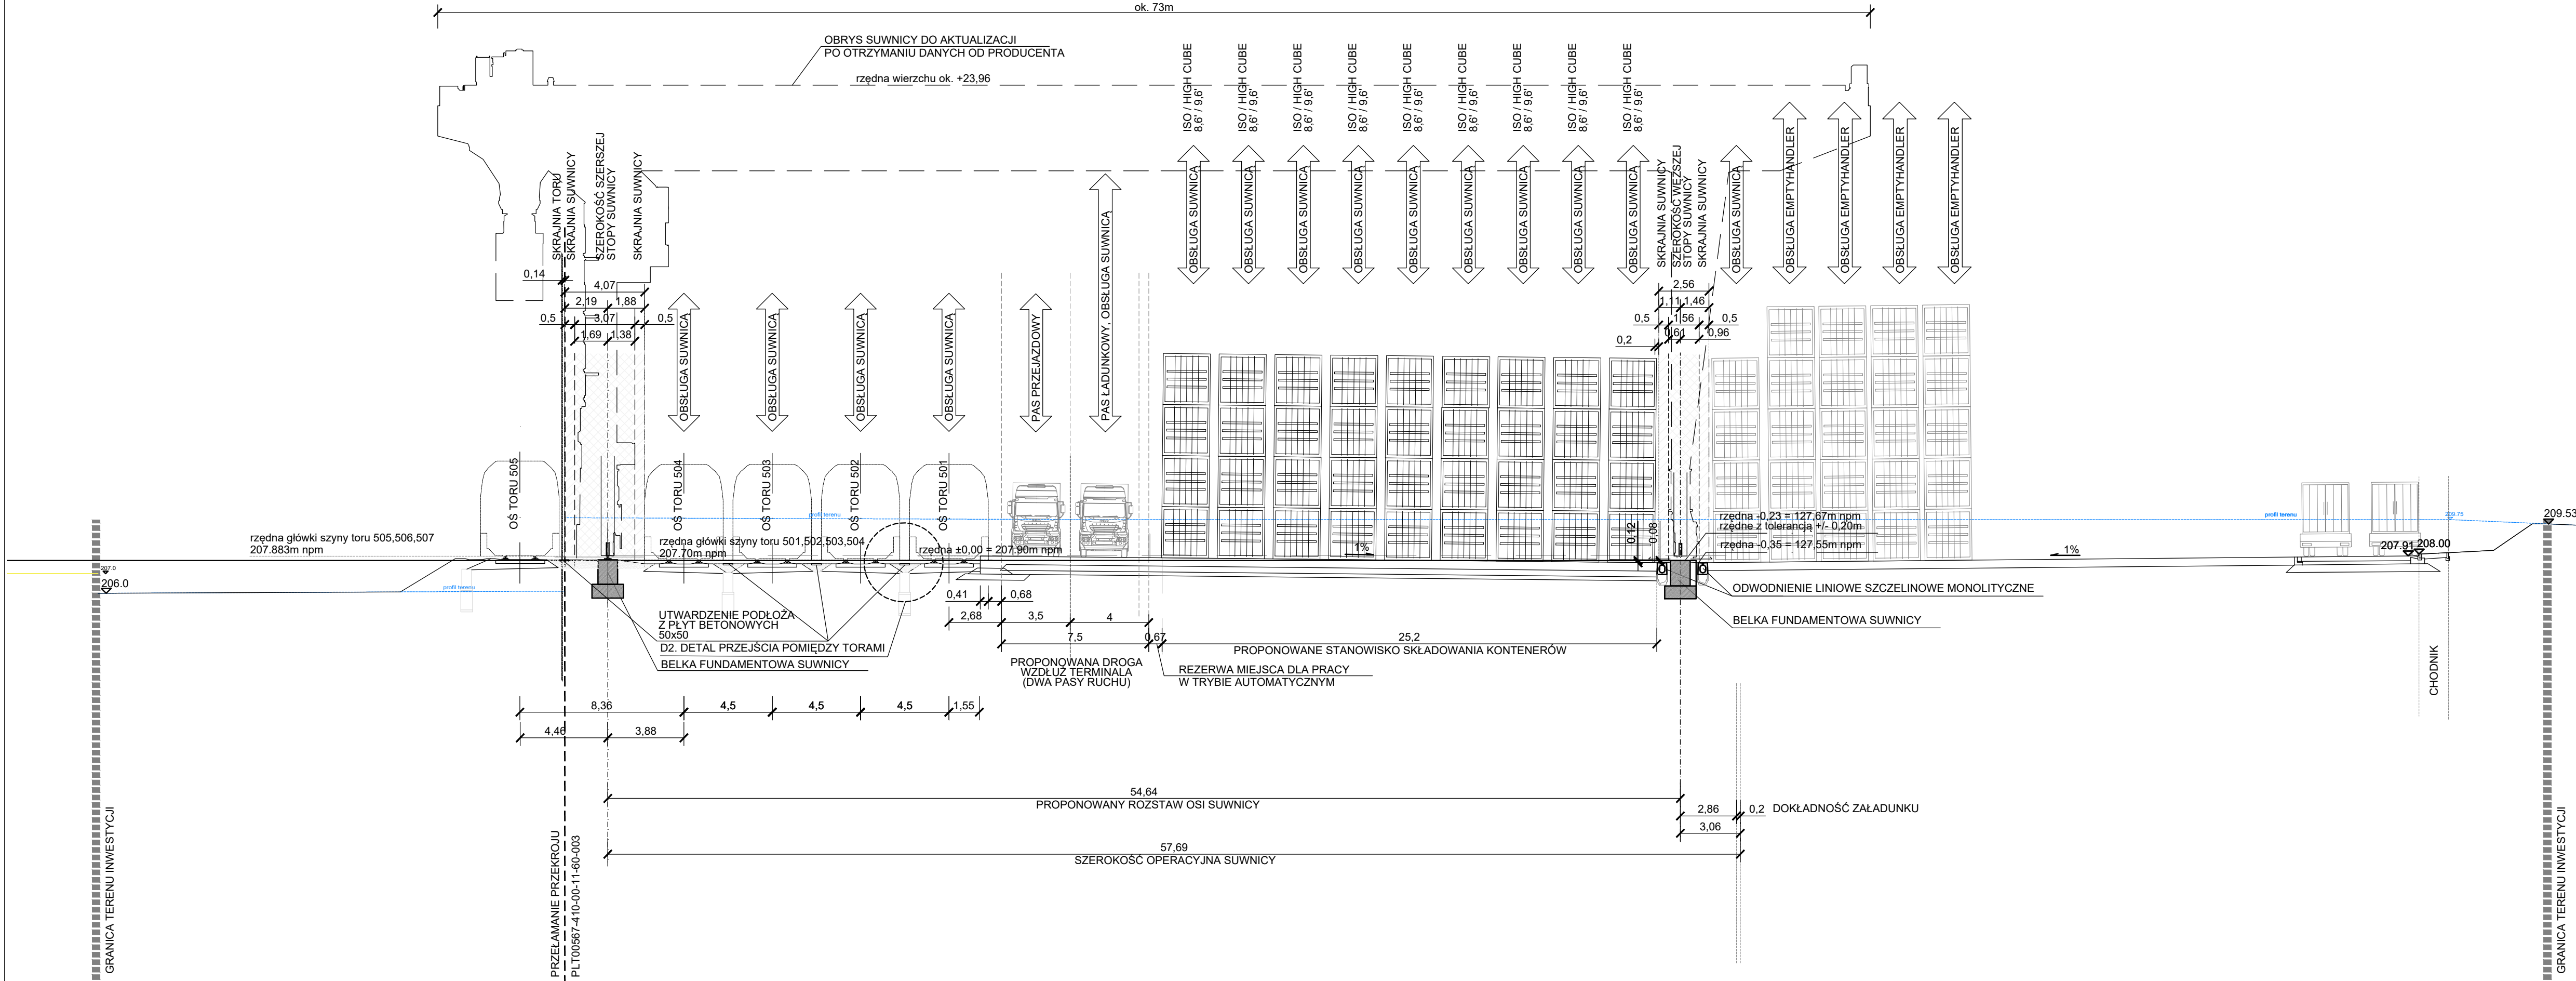

D2. DETAL PRZEJŚCIA POMIĘDZY TORAMI

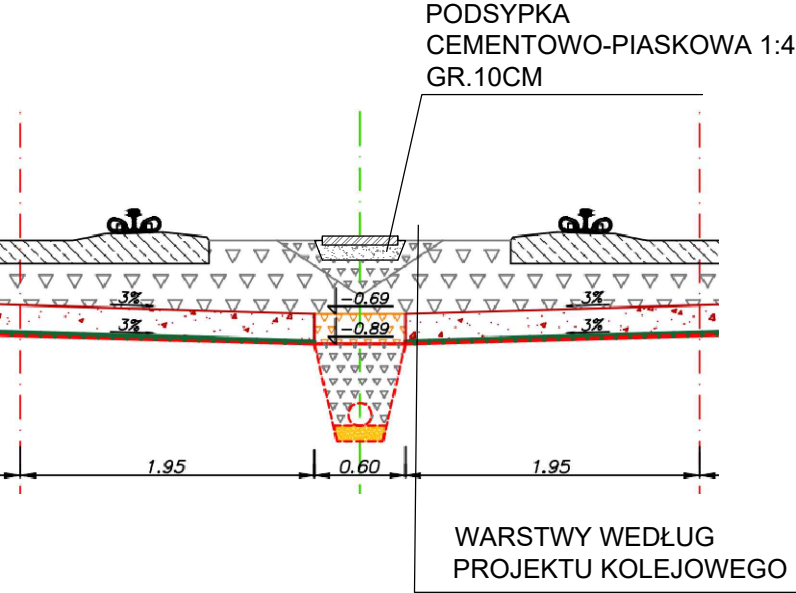

D	29.02.2024	Wydanie finalne	ERo
C	15.09.2023	Dodanie det. D2, uszczegółowienie opisu odwodnienia	ERo
B	25.05.2023	Zmiana układu kontenerów	ERo
A	03.02.2023	Wydanie pierwsze	RC
rew.	data	opis	rys.

Jednostka projektowa

BILFINGER

Bilfinger Tebodin Poland Sp. z o.o.

ul. Żwirki i Wigury 16 c. 02-092 Warszawa
tel. +48 22 33 44 111
info.warszawa.tebodin.pl@bilfinger.com
www.tebodin.bilfinger.com

Inwestor

PCC Intermodal

PCC Intermodal S.A.

ul. Hutnicza 16, 81-061 Gdynia
tel. +48 58 58 58 200
info.intermodal@pcc.eu
www.pccintermodal.pl

Nazwa inwestycji

Budowa kontenerowego terminala przeładunkowego wraz z obiektami towarzyszącymi na terenie miasta Ropczyce

Obiekt

Projekt zagospodarowania terenu

Tytuł rysunku

Przekrój A-A - wariant alternatywny

projektował	mgr inż. arch. Roman Celnik	44/91/Wł	15.09.2023	faza projektu	Projekt wykonawczy
opracował	mgr inż. arch. Ewa Rosińska	---	15.09.2023	specjalność	Architektura
opracował	---	---	---	numer rys.	PLT00567-611-00-11-60-002
sprawdził	mgr inż. arch. Paweł Laskowski	MA/023/21	15.09.2023	numer rys.	PLT00567-611-00-11-60-002
nr upr.	nr. proj.	PLT 00567	1:1000	podpis	D
biuro	Warszawa			format	